


IP 22

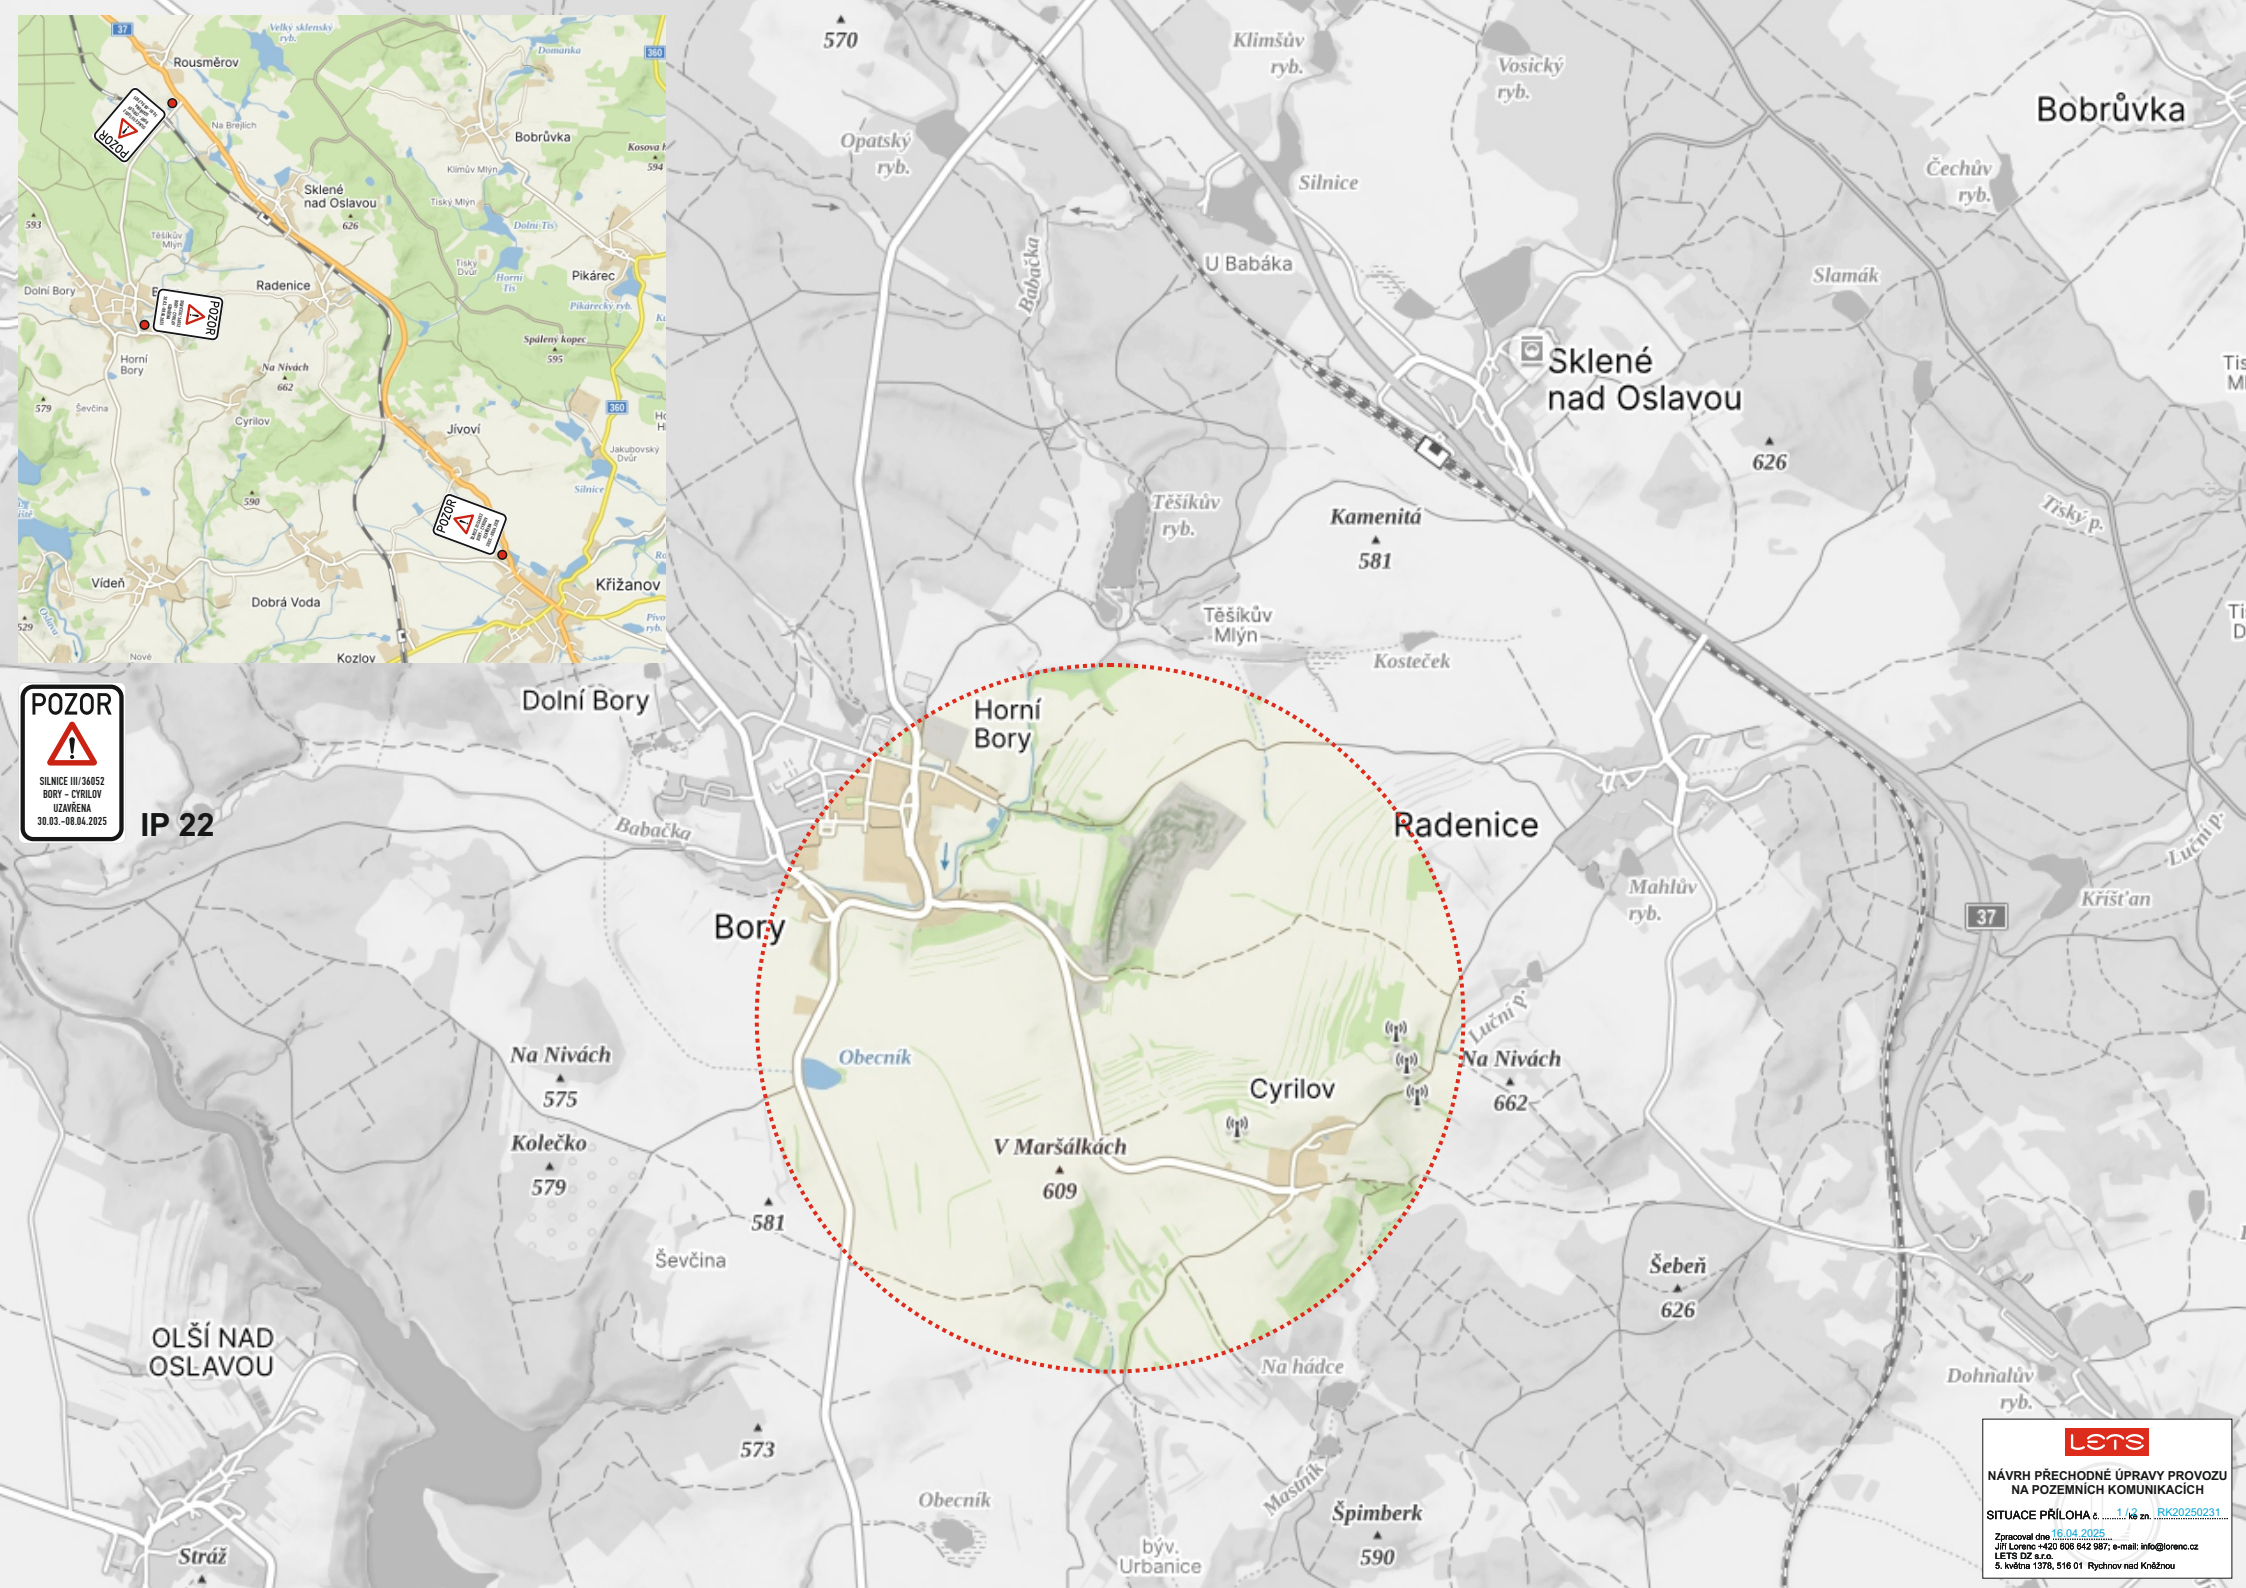



lets

NÁVRH PŘECHODNÉ ÚPRAVY PROVOZU
NA POZEMNÍCH KOMUNIKACÍCH

SITUACE PŘÍLOHA č. 1 k z. n. [RK20250231](#)

Zpracoval dne 16.04.2025
Jiří Lorenc +420 606 642 987; e-mail: info@lorenc.cz
LETIS OZ s.r.o.
5. květen 1378, 516 01 Rychnov nad Kněžnou

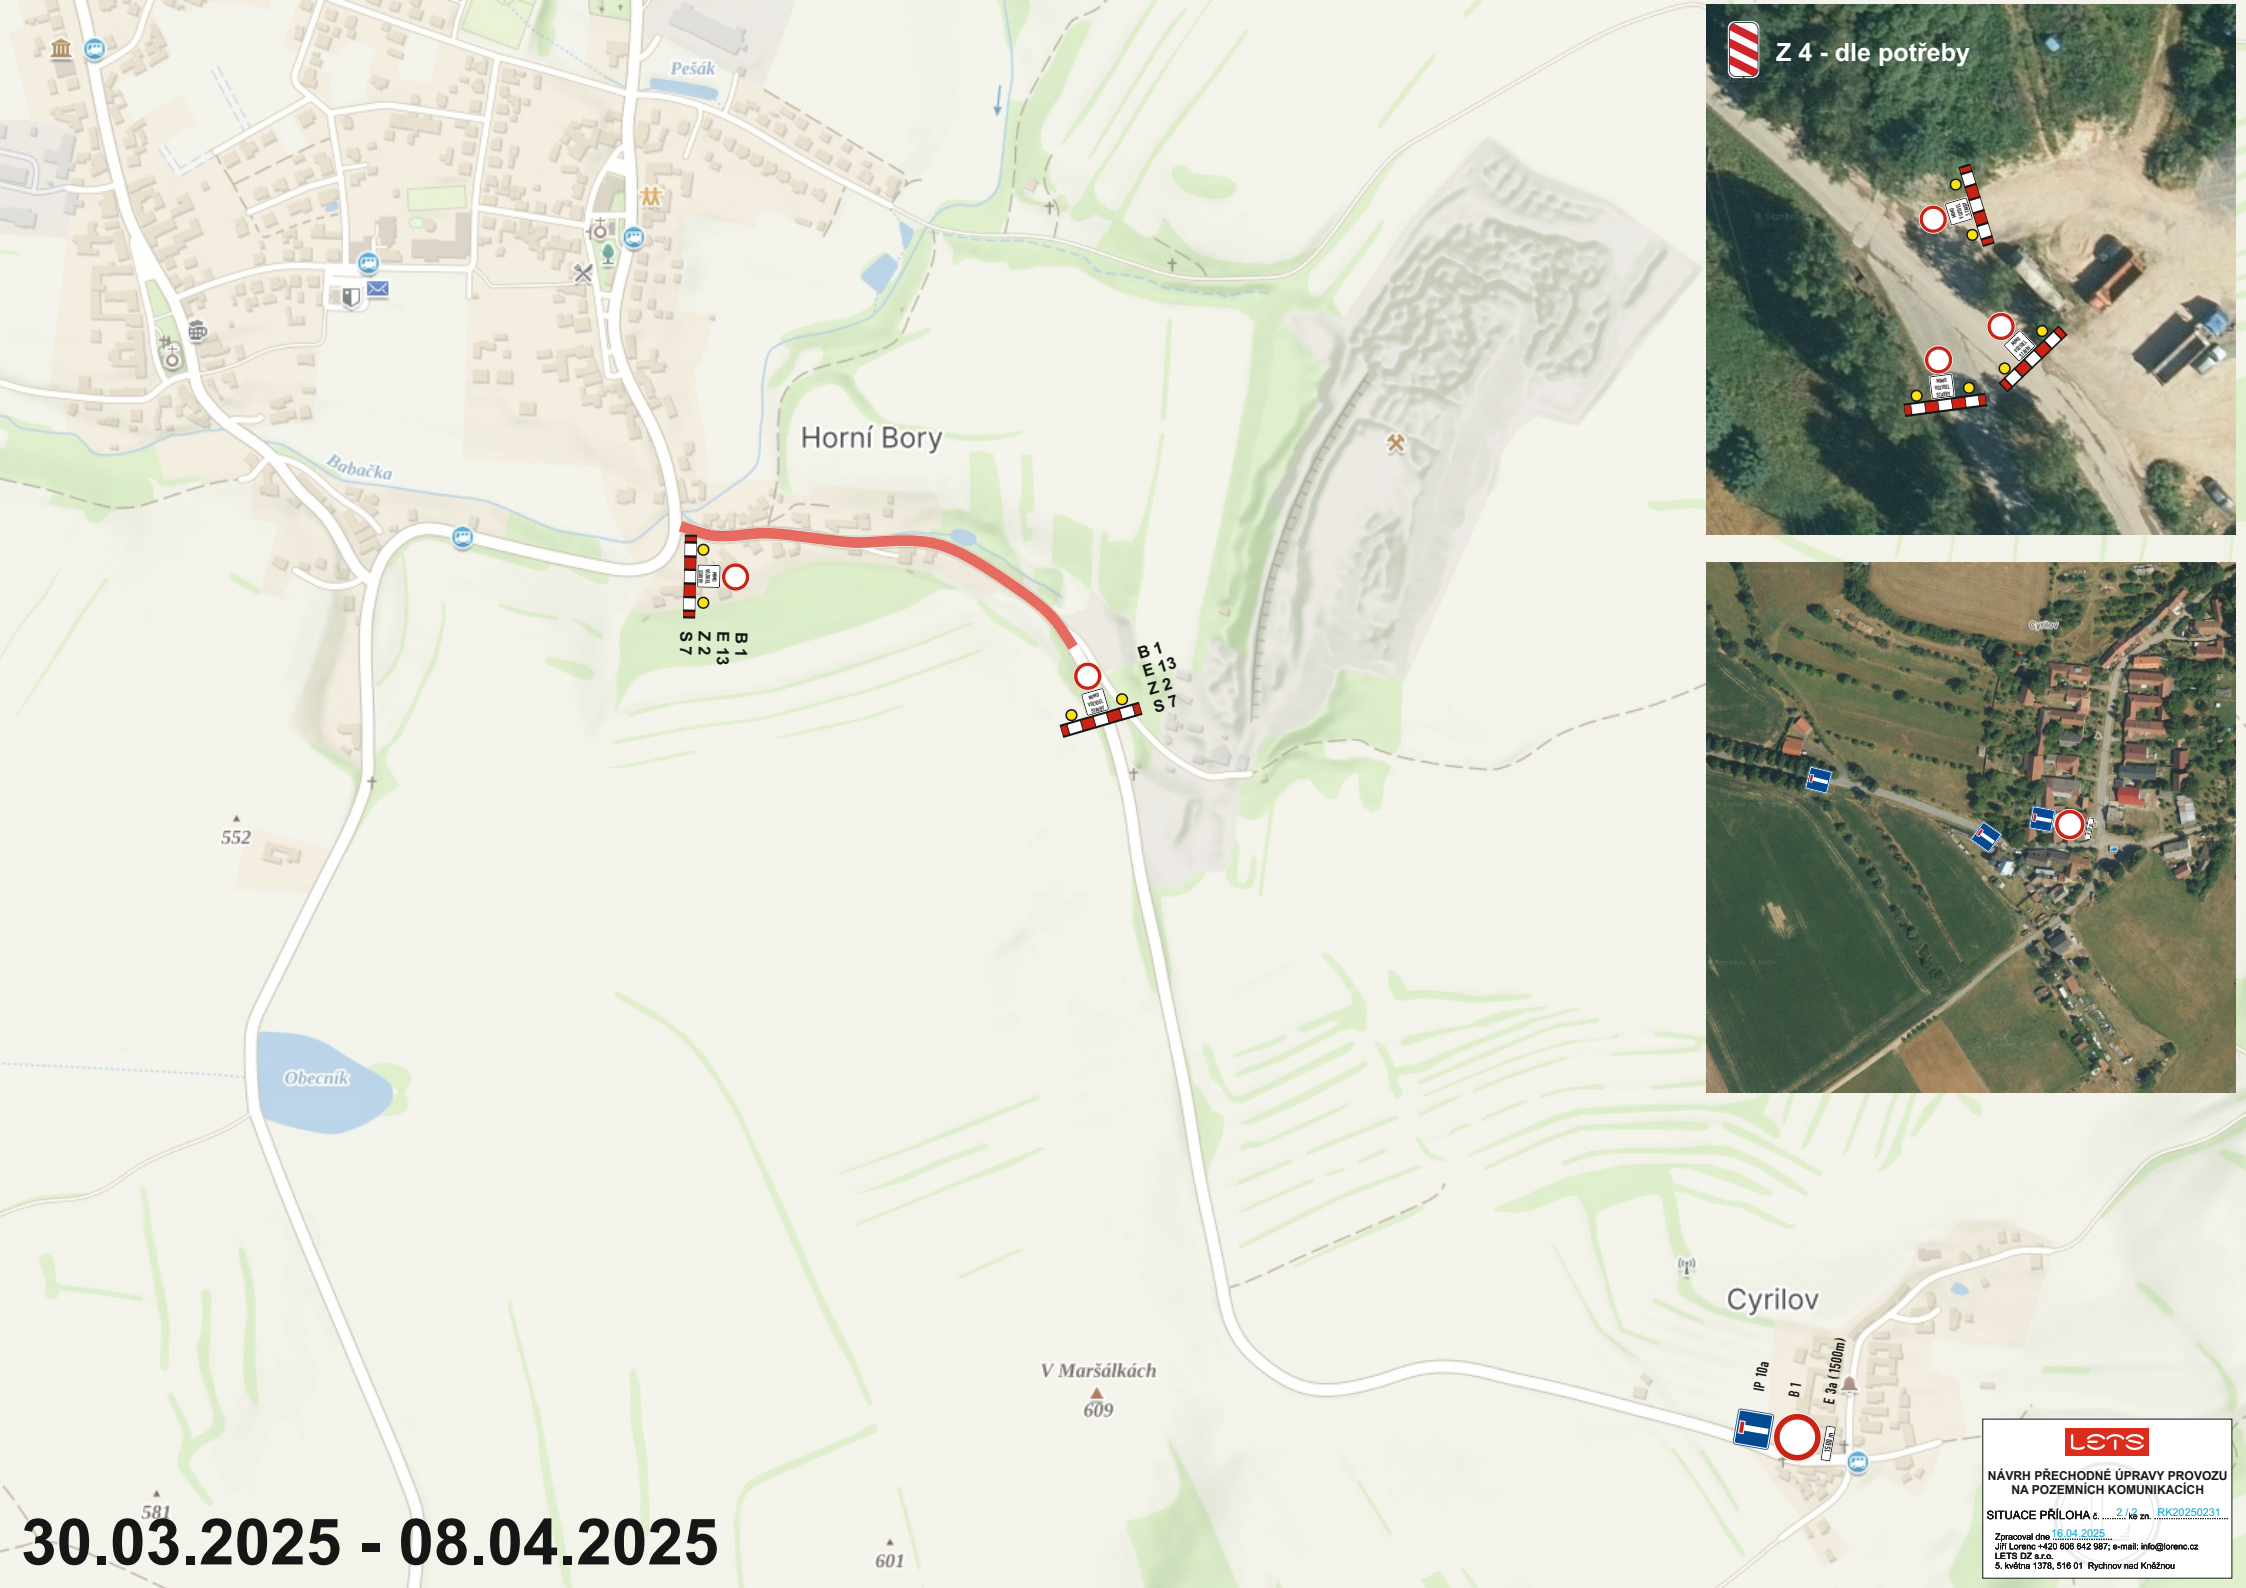

 Z 4 - dle potřeby

30.03.2025 - 08.04.2025

lets

NÁVRH PŘECHODNÉ ÚPRAVY PROVOZU
NA POZEMNÍCH KOMUNIKACÍCH

SITUACE PŘÍLOHA č. 2, ká zn. RK20250231

Zpracoval dne 16.04.2025
Jiří Lorenc +420 606 642 987; e-mail: info@lorenc.cz
LET'S s.r.o.
5. květen 1378, 516 01 Rychnov nad Kněžnou