



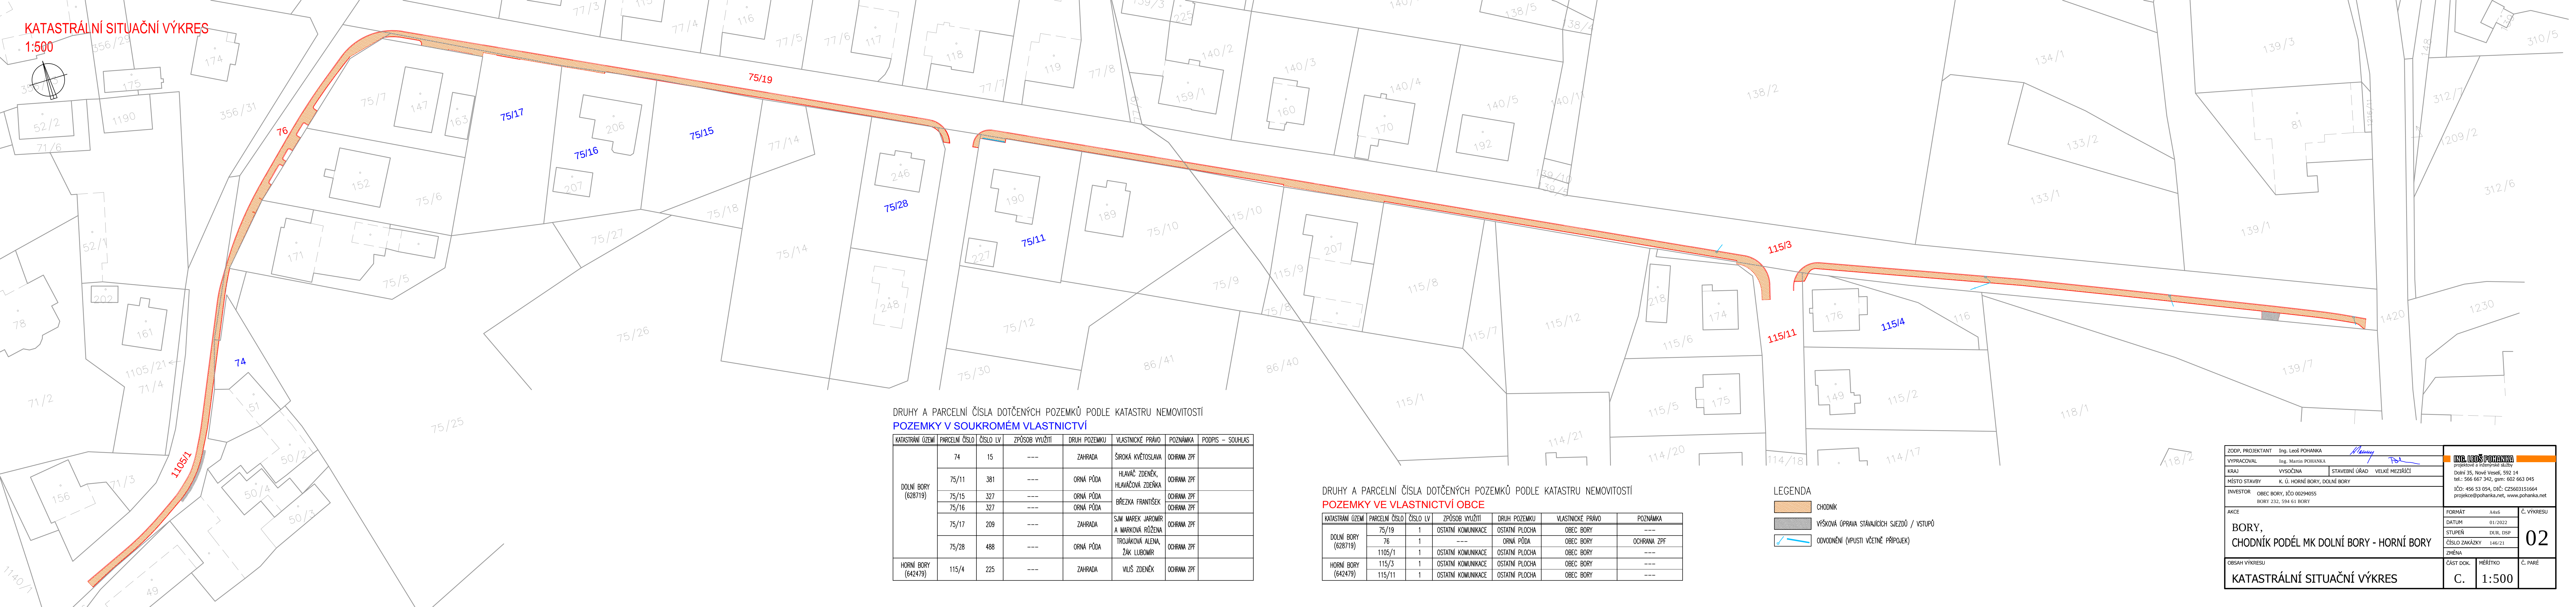

KATASTRÁLNÍ SITUAČNÍ VÝKRES
1:500

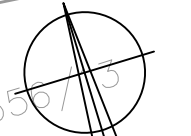

DRUHY A PARCELNÍ ČÍSLA DOTČENÝCH POZEMKŮ PODLE KATASTRU NEMOVITOSTÍ
POZEMKY V SOUKROMÉM VLASTNICTVÍ

KATASTRÁLNÍ OZEMÍ	PARCELNÍ ČÍSLO	ČÍSLO LV	ZPŮSOB VYUŽITÍ	DRUH POZEMKU	VLASTNICKÉ PRÁVO	POZNÁMKA	PODPIS – SOUHLAS
DOLNÍ BORY (628719)	74	15	---	ZAHRADA	ŠIROKÁ KVĚTOSLAVA	OCHRANA ZPF	
	75/11	381	---	ORNÁ PŮDA	HLAVÁČ ZDENĚK, HLAVÁČOVÁ ZDENKA	OCHRANA ZPF	
	75/15	327	---	ORNÁ PŮDA	BŘEZKA FRANTIŠEK	OCHRANA ZPF	
	75/16	327	---	ORNÁ PŮDA		OCHRANA ZPF	
	75/17	209	---	ZAHRADA	SJM MAREK JAROMÍR A MARKOVÁ RŮŽENA	OCHRANA ZPF	
	75/28	488	---	ORNÁ PŮDA	TROJÁKOVÁ ALENA ŽÁK LUBOMÍR	OCHRANA ZPF	
HORNÍ BORY (642479)	115/4	225	---	ZAHRADA	VILUŠ ZDENĚK	OCHRANA ZPF	

DRUHY A PARCELNÍ ČÍSLA DOTČENÝCH POZEMKŮ PODLE KATASTRU NEMOVITOSTÍ
POZEMKY VE VLASTNICTVÍ OBCE

KATASTRÁLNÍ OZEMÍ	PARCELNÍ ČÍSLO	ČÍSLO LV	ZPŮSOB VYUŽITÍ	DRUH POZEMKU	VLASTNICKÉ PRÁVO	POZNÁMKA
DOLNÍ BORY (628719)	75/19	1	OSTATNÍ KOMUNIKACE	OSTATNÍ PLOCHA	OBEC BORY	---
	76	1	---	ORNÁ PŮDA	OBEC BORY	OCHRANA ZPF
HORNÍ BORY (642479)	1105/1	1	OSTATNÍ KOMUNIKACE	OSTATNÍ PLOCHA	OBEC BORY	---
	115/3	1	OSTATNÍ KOMUNIKACE	OSTATNÍ PLOCHA	OBEC BORY	---
	115/11	1	OSTATNÍ KOMUNIKACE	OSTATNÍ PLOCHA	OBEC BORY	---

- LEGENDA
- CHODNÍK
 - VÝŠKOVÁ ÚPRAVA STÁVAJÍCÍCH SJEZDŮ / VSTUPŮ
 - ODVODNĚNÍ (VPUSTI VČETNĚ PŘÍPOJEK)

ZODP. PROJEKTANT Ing. Leoš POHANKA		 projektové a inženýrské služby Dolní 35, Nové Veselí, 592 14 tel.: 566 667 342, gsm: 602 663 045 IČO: 456 53 054, DIČ: CZ5603151664 projekce@pohanka.net, www.pohanka.net	
VYPRACOVAL Ing. Martin POHANKA			
KRAJ VYSOČINA	STAVEBNÍ ÚŘAD VELKÉ MEZŘÍČÍ		
MÍSTO STAVBY K. Ú. HORNÍ BORY, DOLNÍ BORY			
INVESTOR OBEC BORY, IČO 00294055 BORY 232, 594 61 BORY			
AKCE BORY, CHODNÍK PODÉL MK DOLNÍ BORY - HORNÍ BORY		FORMÁT A4x6	Č. VÝKRESU 02
		DATUM 01/2022	
		STUPEŇ DUR, DSP	
		ČÍSLO ZAKÁZKY 146/21	
		ZNĚNA	
OBSAH VÝKRESU KATASTRÁLNÍ SITUAČNÍ VÝKRES		ČÁST DOK. C.	MĚŘÍTKO 1:500
		Č. PARÉ	